



# Begane grond

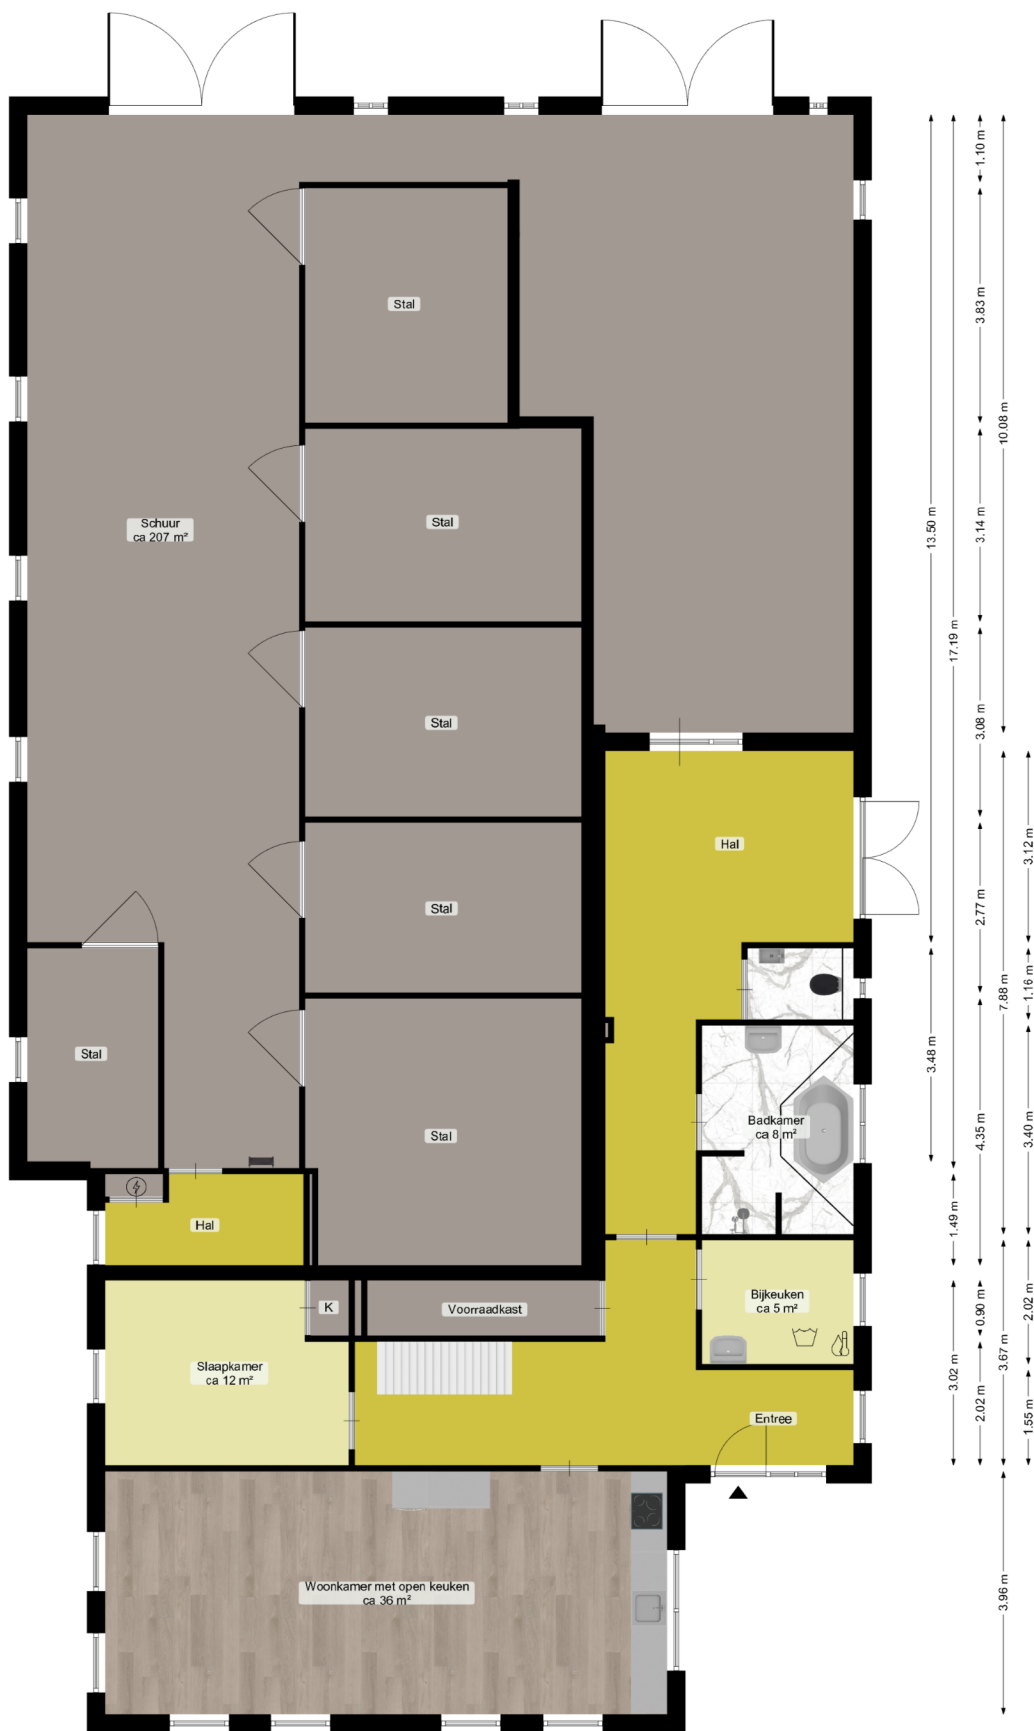


Deze plattegrond is opgesteld door Aedifio.  
Aan de plattegrond kunnen geen rechten worden ontleend.

# Eerste verdieping

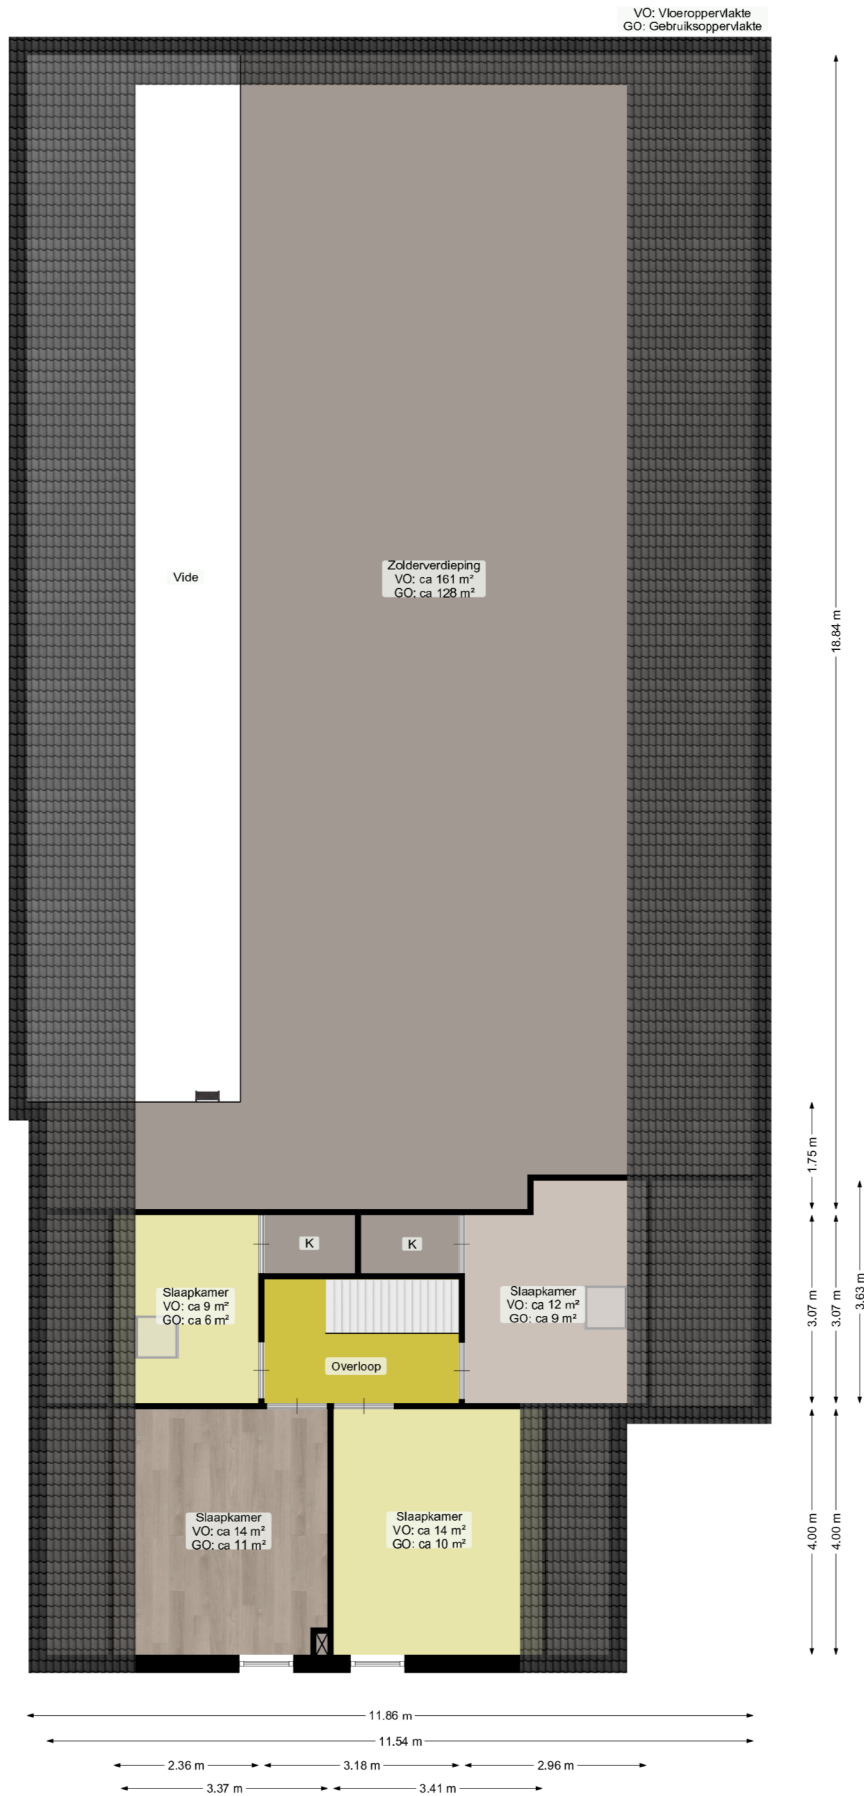


Deze plattegrond is opgesteld door Aedifio.  
Aan de plattegrond kunnen geen rechten worden ontleend.

## Tuinkamer

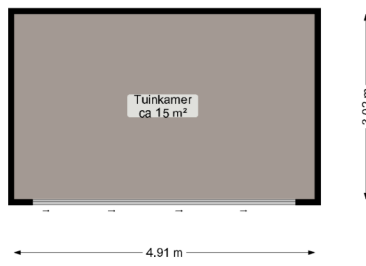


Deze plattegrond is opgesteld door Aedifio.  
Aan de plattegrond kunnen geen rechten worden ontleend.

# Schuur

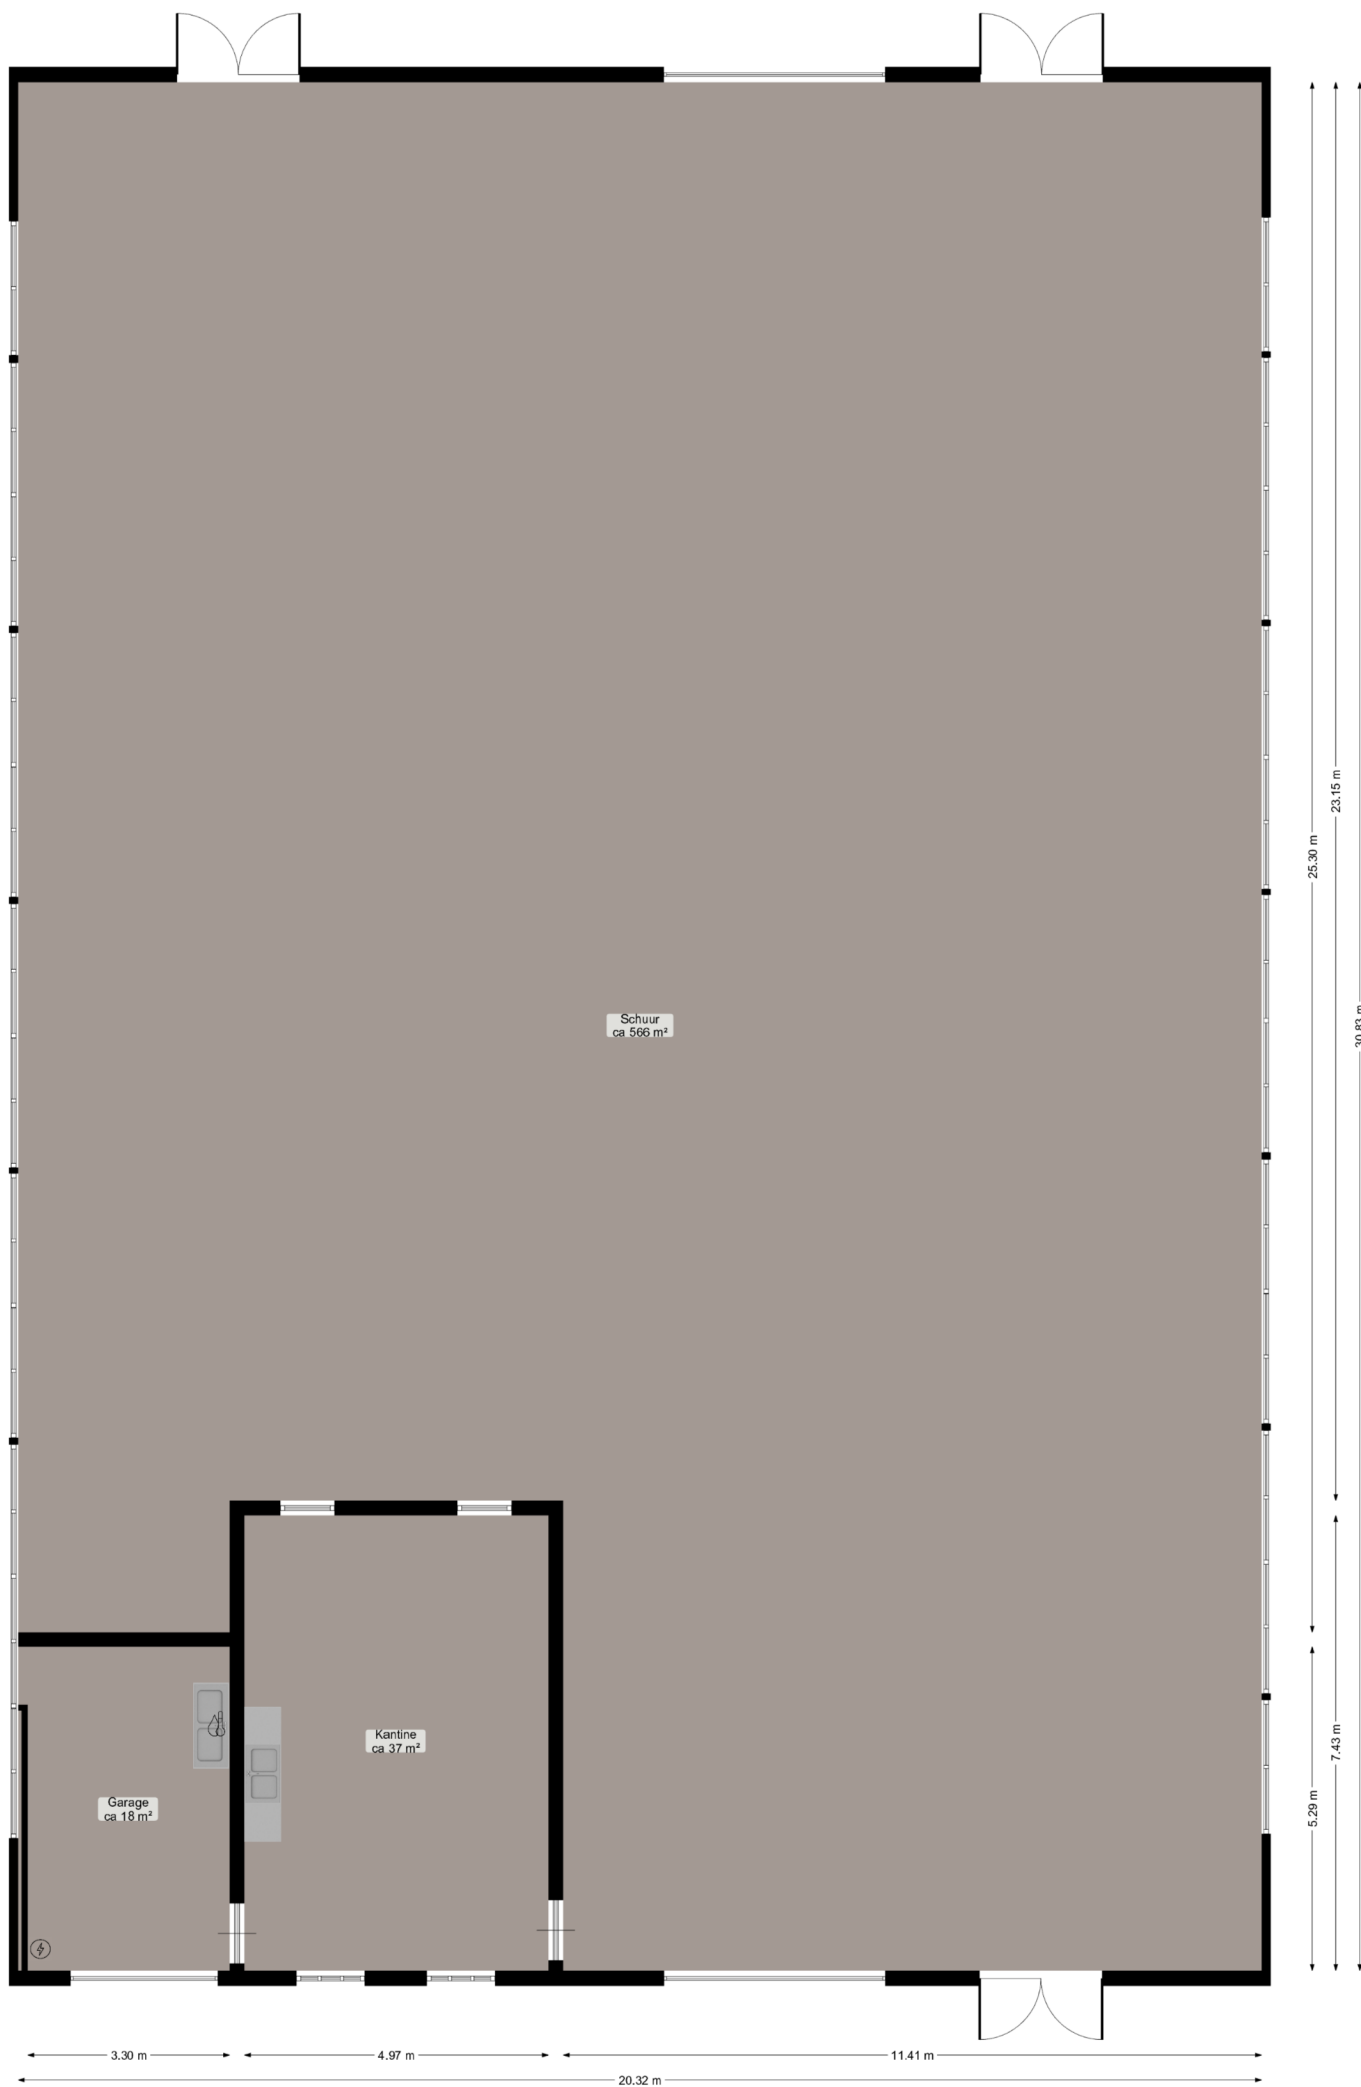

# Schuur

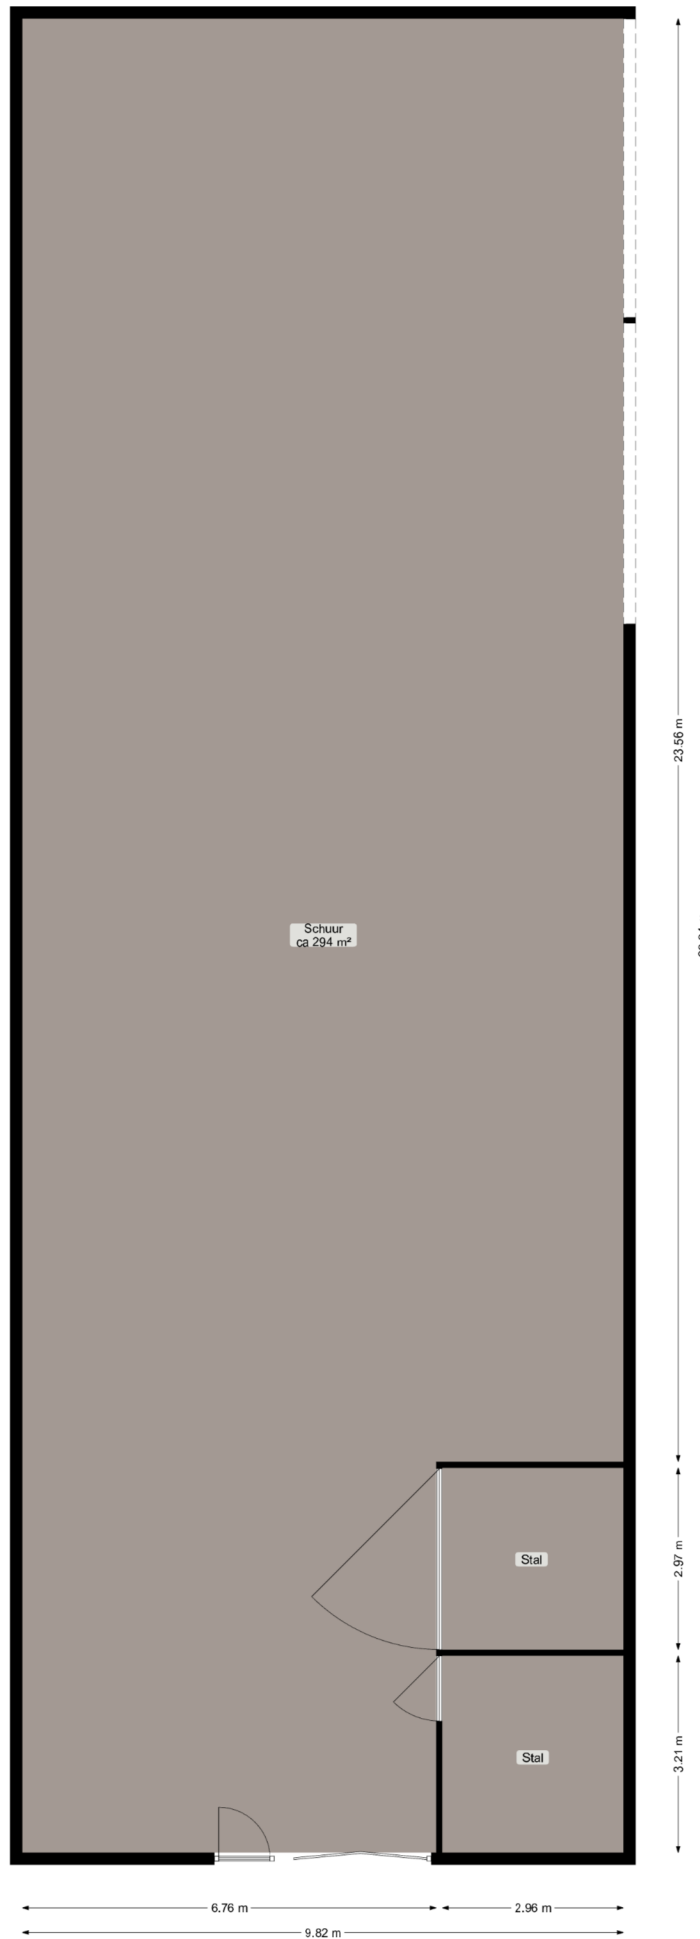

Deze plattegrond is opgesteld door AeciRD.  
Aan de plattegrond kunnen geen rechten worden ontleend.